



2000 3000 20500

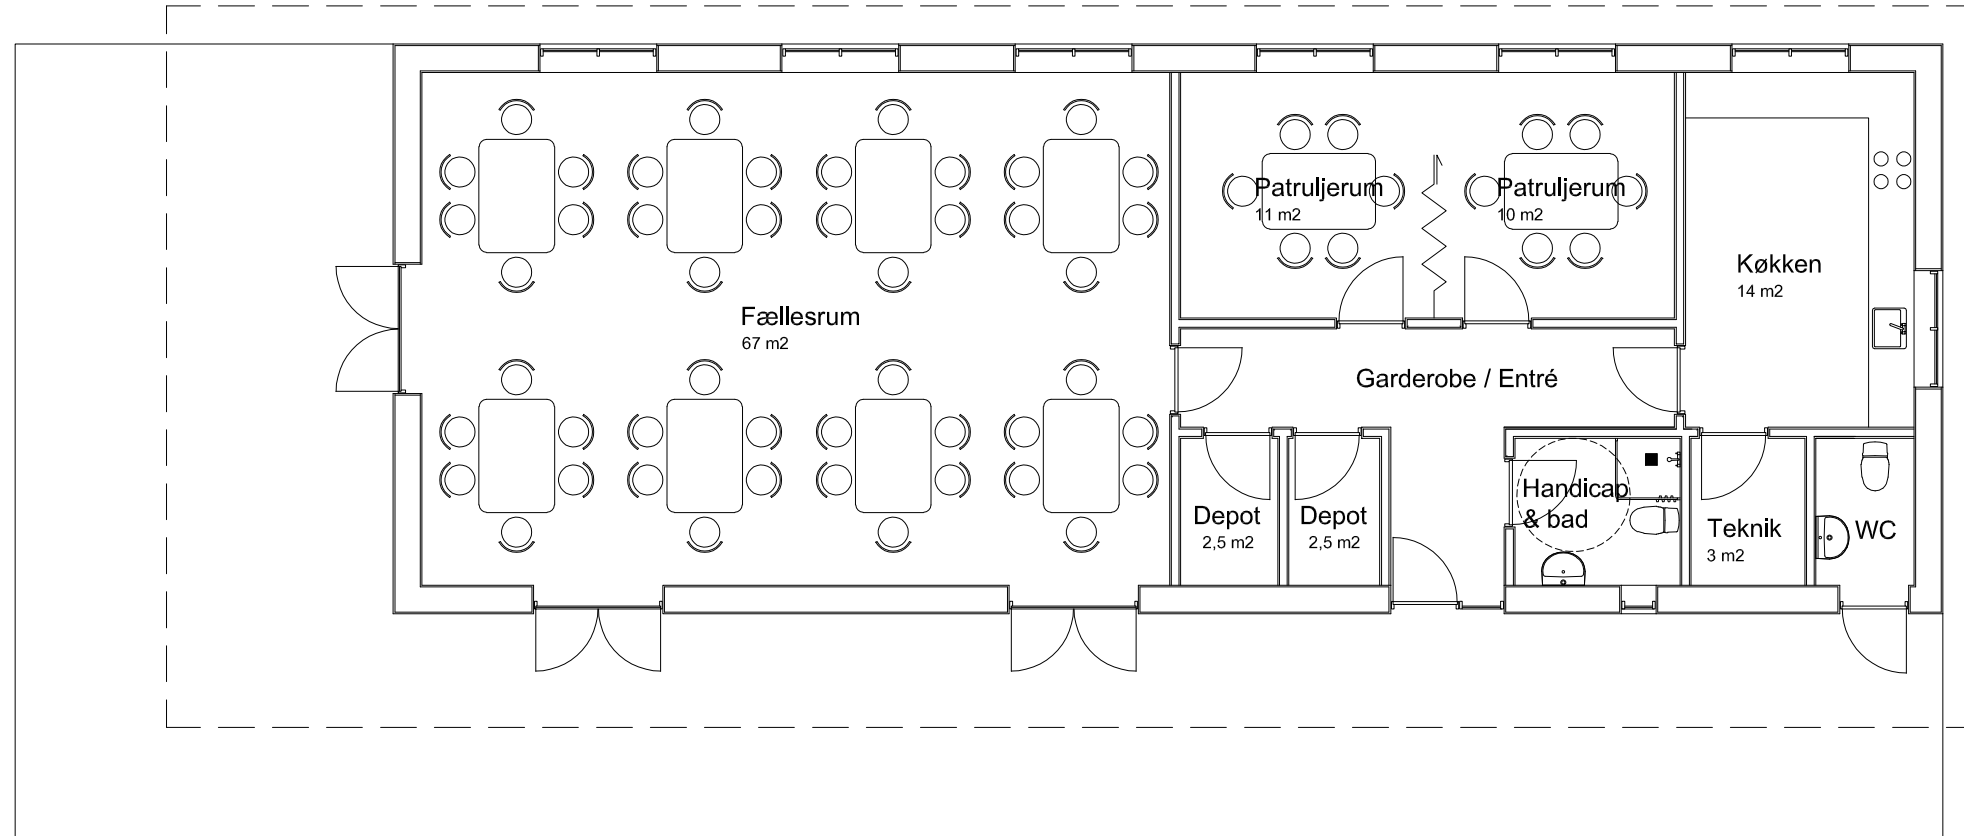

7500  
1500  
1500

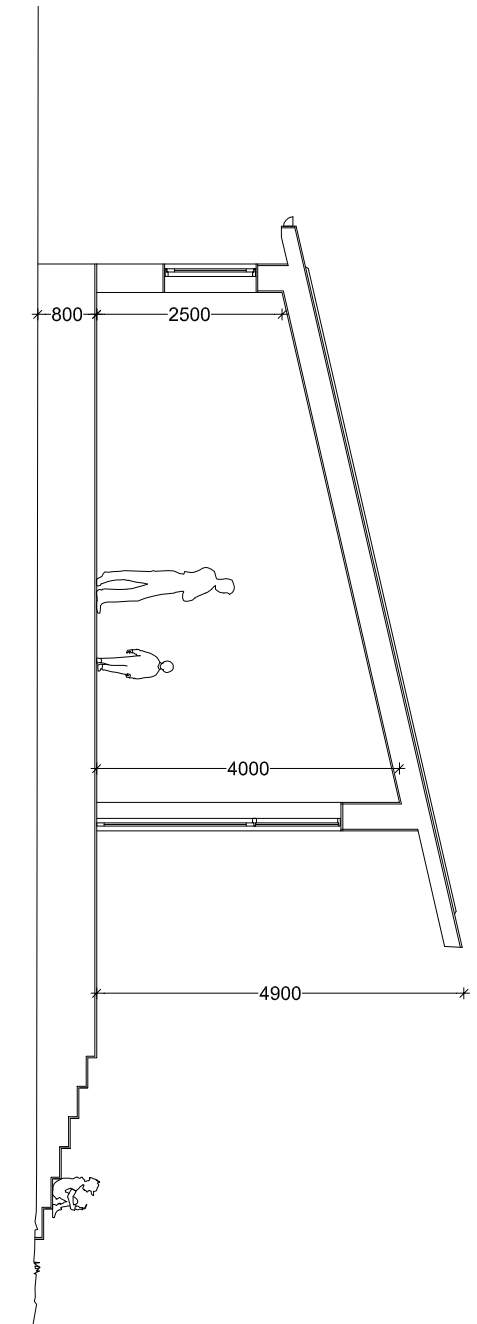

Spejderhytte bruttoareal = 155 kvm  
Terrasseareal = 113 kvm  
Heraf overdækket areal = 58 kvm

**Signaturforklaring:**

<i>Signatur</i>	<i>Emne</i>	<i>Bemærkninger</i>
—⚡—	Foldedør	
----	Tagudhæng	

**Spejderhytte Ekkodalen**

Ekkodalen 1-2, 7120 Vejle Ø, matr. 29az og 29ay

KFUM- og DDS-spejderne i Bredballe

**Hovedplan, stue og snit  
Fremtidige forhold**

Mål 1:100 Tegn. af MSM Kontrol

Dato 17.10.2020 Rev. dato

• Arkitekt maa Mads Stage Mølgaard

Tlf: 28943423